P3 - PORMENOR TIPO DE INSTALAÇÃO DE CONTADOR DN >25mm

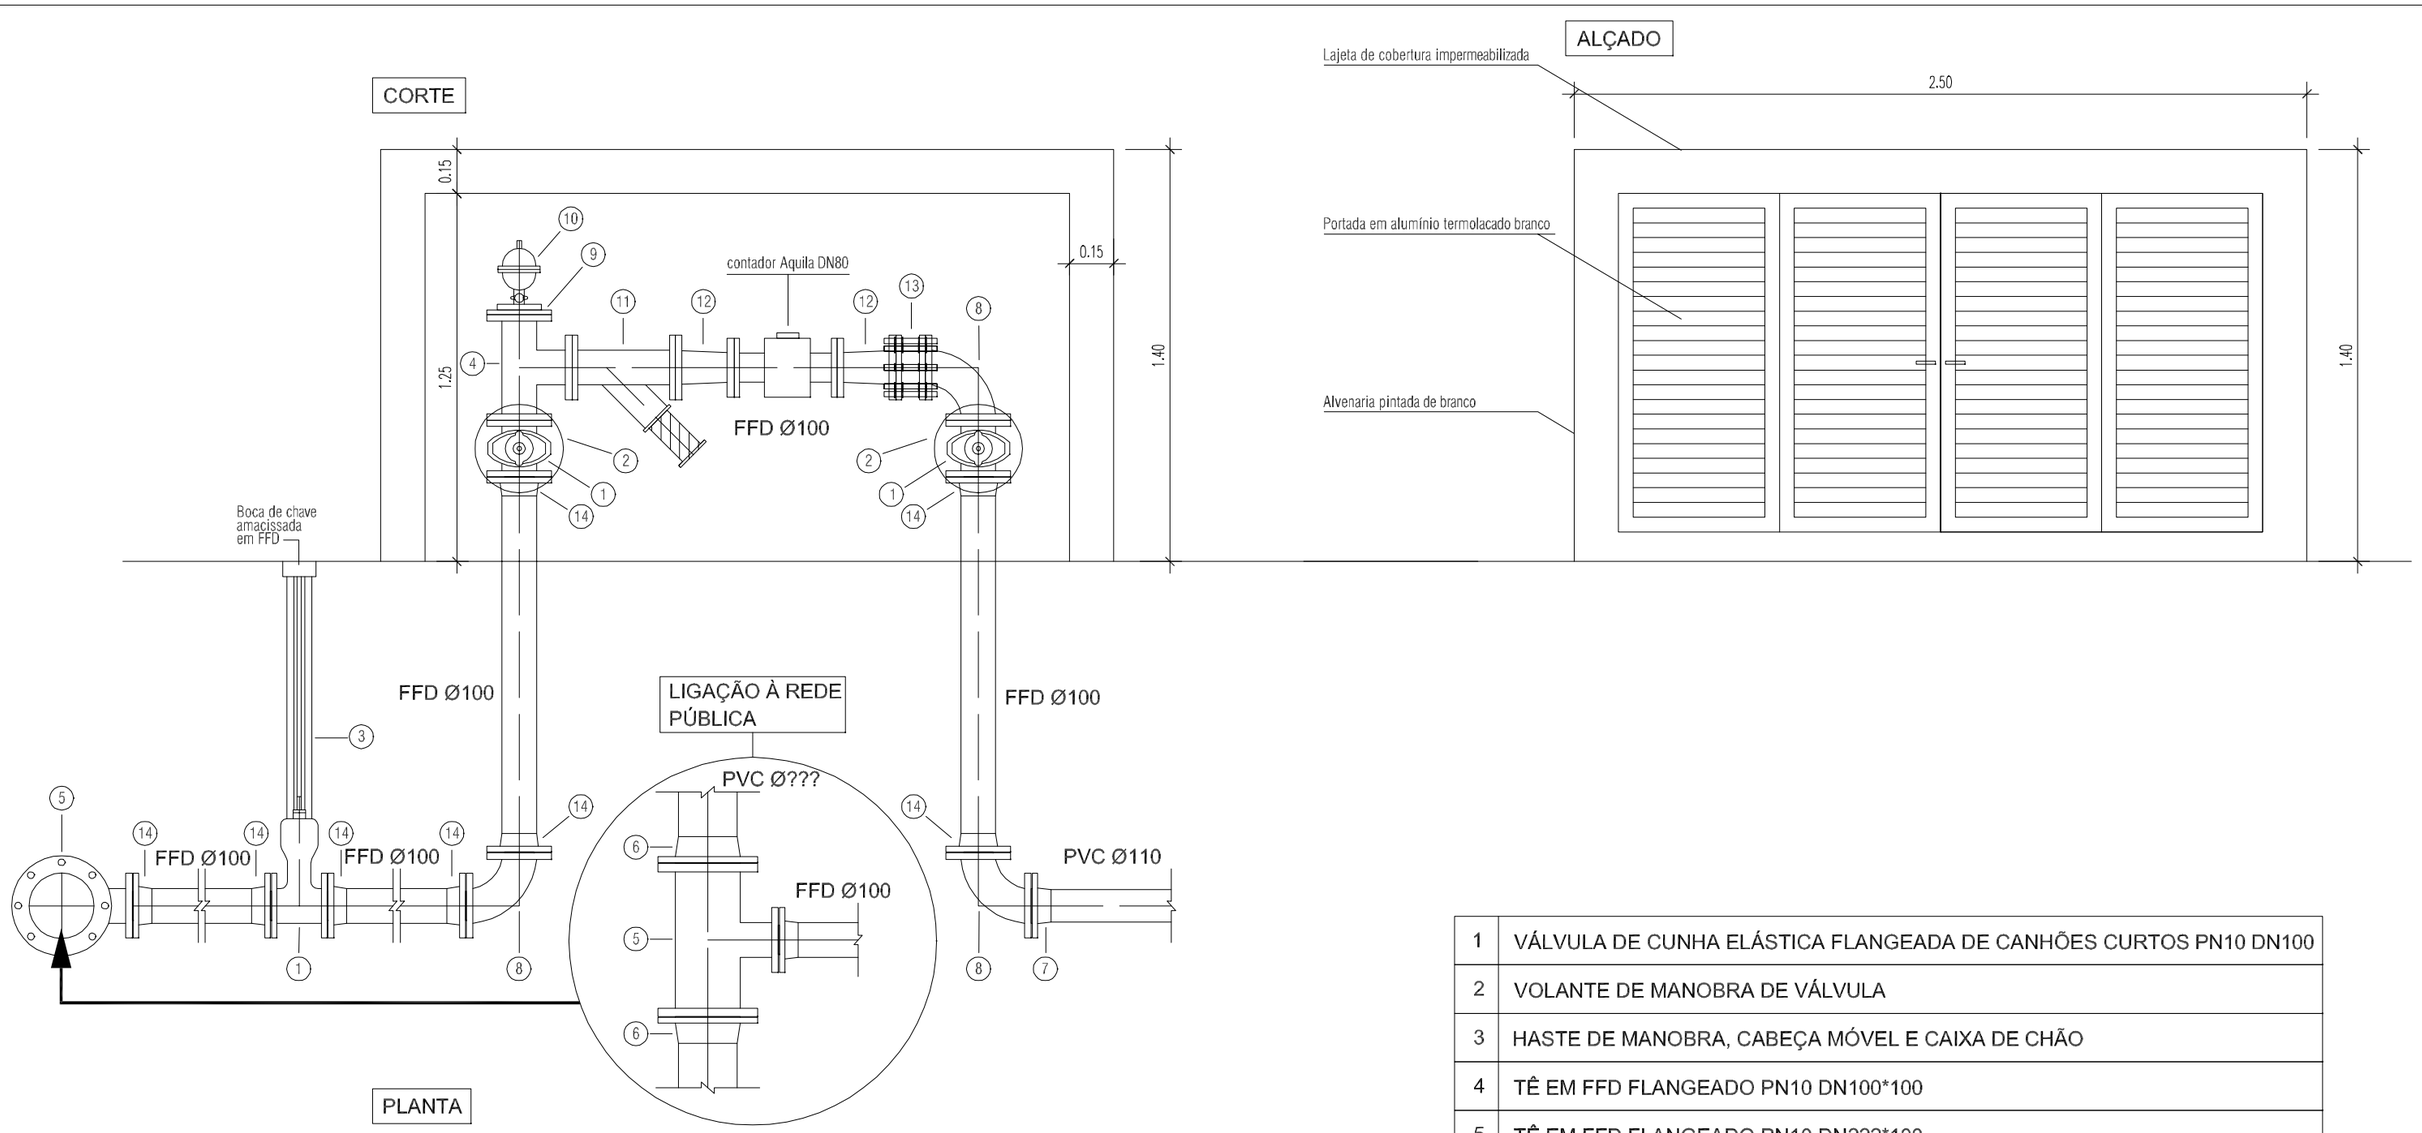

1	VÁLVULA DE CUNHA ELÁSTICA FLANGEADA DE CANHÕES CURTOS PN10 DN100
2	VOLANTE DE MANOBRA DE VÁLVULA
3	HASTE DE MANOBRA, CABEÇA MÓVEL E CAIXA DE CHÃO
4	TÊ EM FFD FLANGEADO PN10 DN100*100
5	TÊ EM FFD FLANGEADO PN10 DN???*100
6	ADAPTADOR DE FLANGE TRAVADO PARA PVC PN10 DN???
7	ADAPTADOR DE FLANGE TRAVADO PARA PVC PN10 DN100
8	CURVA DE 90º EM FFD FLANGEADO PN10 DN100
9	PLACA DE REDUCÃO OU FLANGE DE REDUÇÃO EM FFD PN10 100*40
10	PURGADOR PN10 DN40
11	FILTRO OBLÍQUO PN10 DN100
12	CONE DE REDUÇÃO EM FFD FLANGEADO PN10 DN100*80
13	JUNTA DE DESMONTAGEM AUTO-TRAVADA DE CURSO CURTO PN10 DN100
14	ADAPTADOR DE FLANGE TRAVADO PARA FFD PN10 DN100